LEGENDE OPMETING - INPLANTING

- huisnummer
- rioleringsdeksel
- verharding beton
- verharding asfalt
- verharding kasseien
- verharding steenslag
- paal elektriciteit
- paal openbare verlichting
- +xx.xx maaiveldpeil (TAW)
- +xx.xx hoogtepeil garagedorpel (TAW)
- +xx.xx hoogtepeil deurdorpel (TAW)
- gebouw
- secundaire constructie
- afsluiting algemeen
- afsluiting draadgaas laag
- afsluiting prikkeldraad
- haag
- loofboom + stamdiameter
- fruitboom + stamdiameter
- W deksel waterdistributie
- D toezichtputje algemeen
- H hydrant
- straatkolk
- perceelsgrens
- +xx.xx noklijn met aanduiding hoogte (TAW)
- +xx.xx goot met aanduiding hoogte (TAW)
- boordsteen
- rand verharding
- signalisatie verkeersteken
- signalisatie plaatsnaam
- verharding betonstraatstenen
- verharding tegels
- verharding beton

LEGENDE INLANTING

- bestaande volume
- af te breken volume
- project op bestaande
- project volume in profiel

PROJECT inplanting

- hellend dak
- platdak
- groendak
- terras

AANDUIDING
FOTOGRAFISCHE OPNAME

AFMETINGEN IN METER
1m 10

op basis van opmetingsplan door

Landmeter-expert Tom Barbe
Bergbosstraat 172
9820 Merelbeke
tel: 09/223.16.06 - fax: 09/245.36.63

Sint-Pietersaalststraat 76 te 9000 Gent
Kadastraal: Gent, 8ste afd., sec. H, nr. 713H3

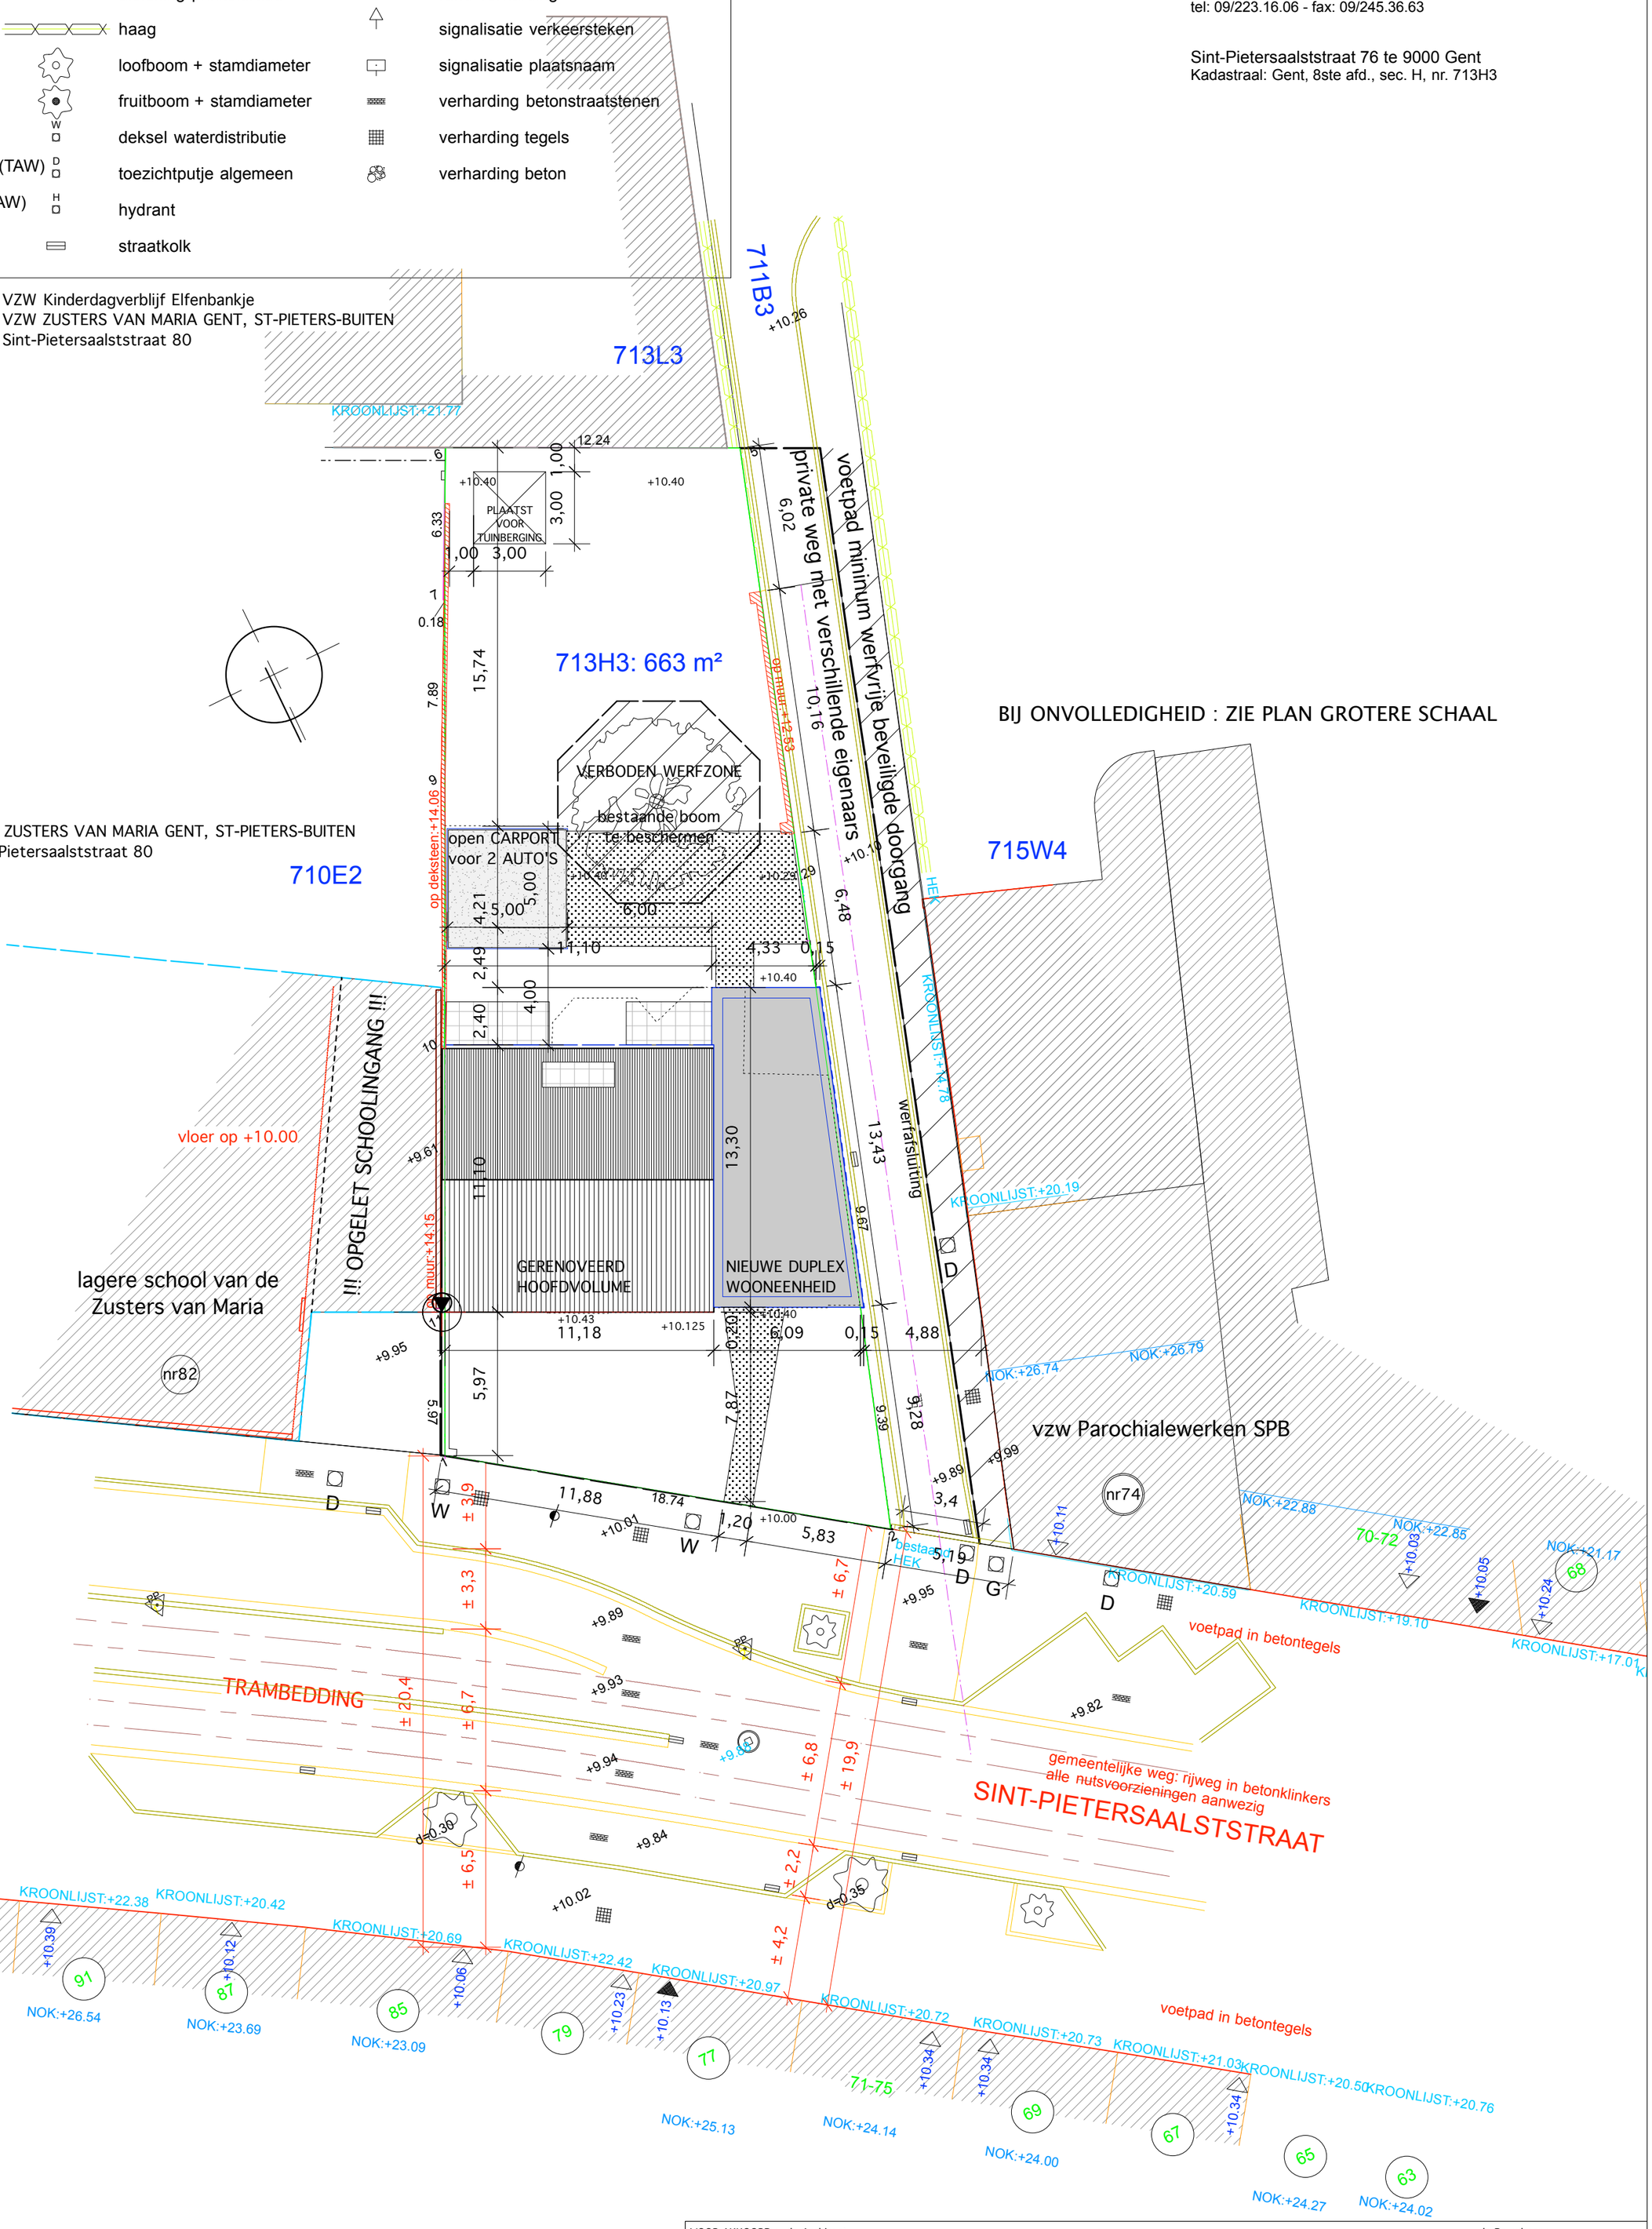

VOOR AKKOORD : de Architect : : : de Bouwheer :

Archictect Luc Van de Steene — voor ondertekening: zie digitaal dossier

provincie	bouwplaats	Bouwheer
Oost-Vlaanderen	B-9000 Gent St.Pietersaalststraat 76 Afd. 8 sectie H nrs: 713 H3	VZW Parochiale Werken SPB St.-Pietersaalststraat 74 9000 Gent
A.A.D.U.-Arch. Luc Van de Steene 9000 Gent Tuinwijklaan 70/101		

"renovatie v.d. Pastorie voor Gent-Zuid" Pastorie & 3WO

GVA - OFFERTEVRAAG BOVENBOUW dos.BA_2019086033

INPLANTING - PROJECT

LVdS	1/200 (op A2)	TOT PI	van --
72-19 SPB RENO 4WO	14/10/2020		

A.A.D.U.
Associatie voor Architectuur Design & Urbanisme
Association pour Architecture Design & Urbanisme
Association for Architecture Design & Urbanism