


BESTAANDE AANSLUITING RIOLERING TE HERGEBRUIKEN
 REGENWATER GESCHIEDEN AAN TE SLUITEN

KELDER _ FUNDERING




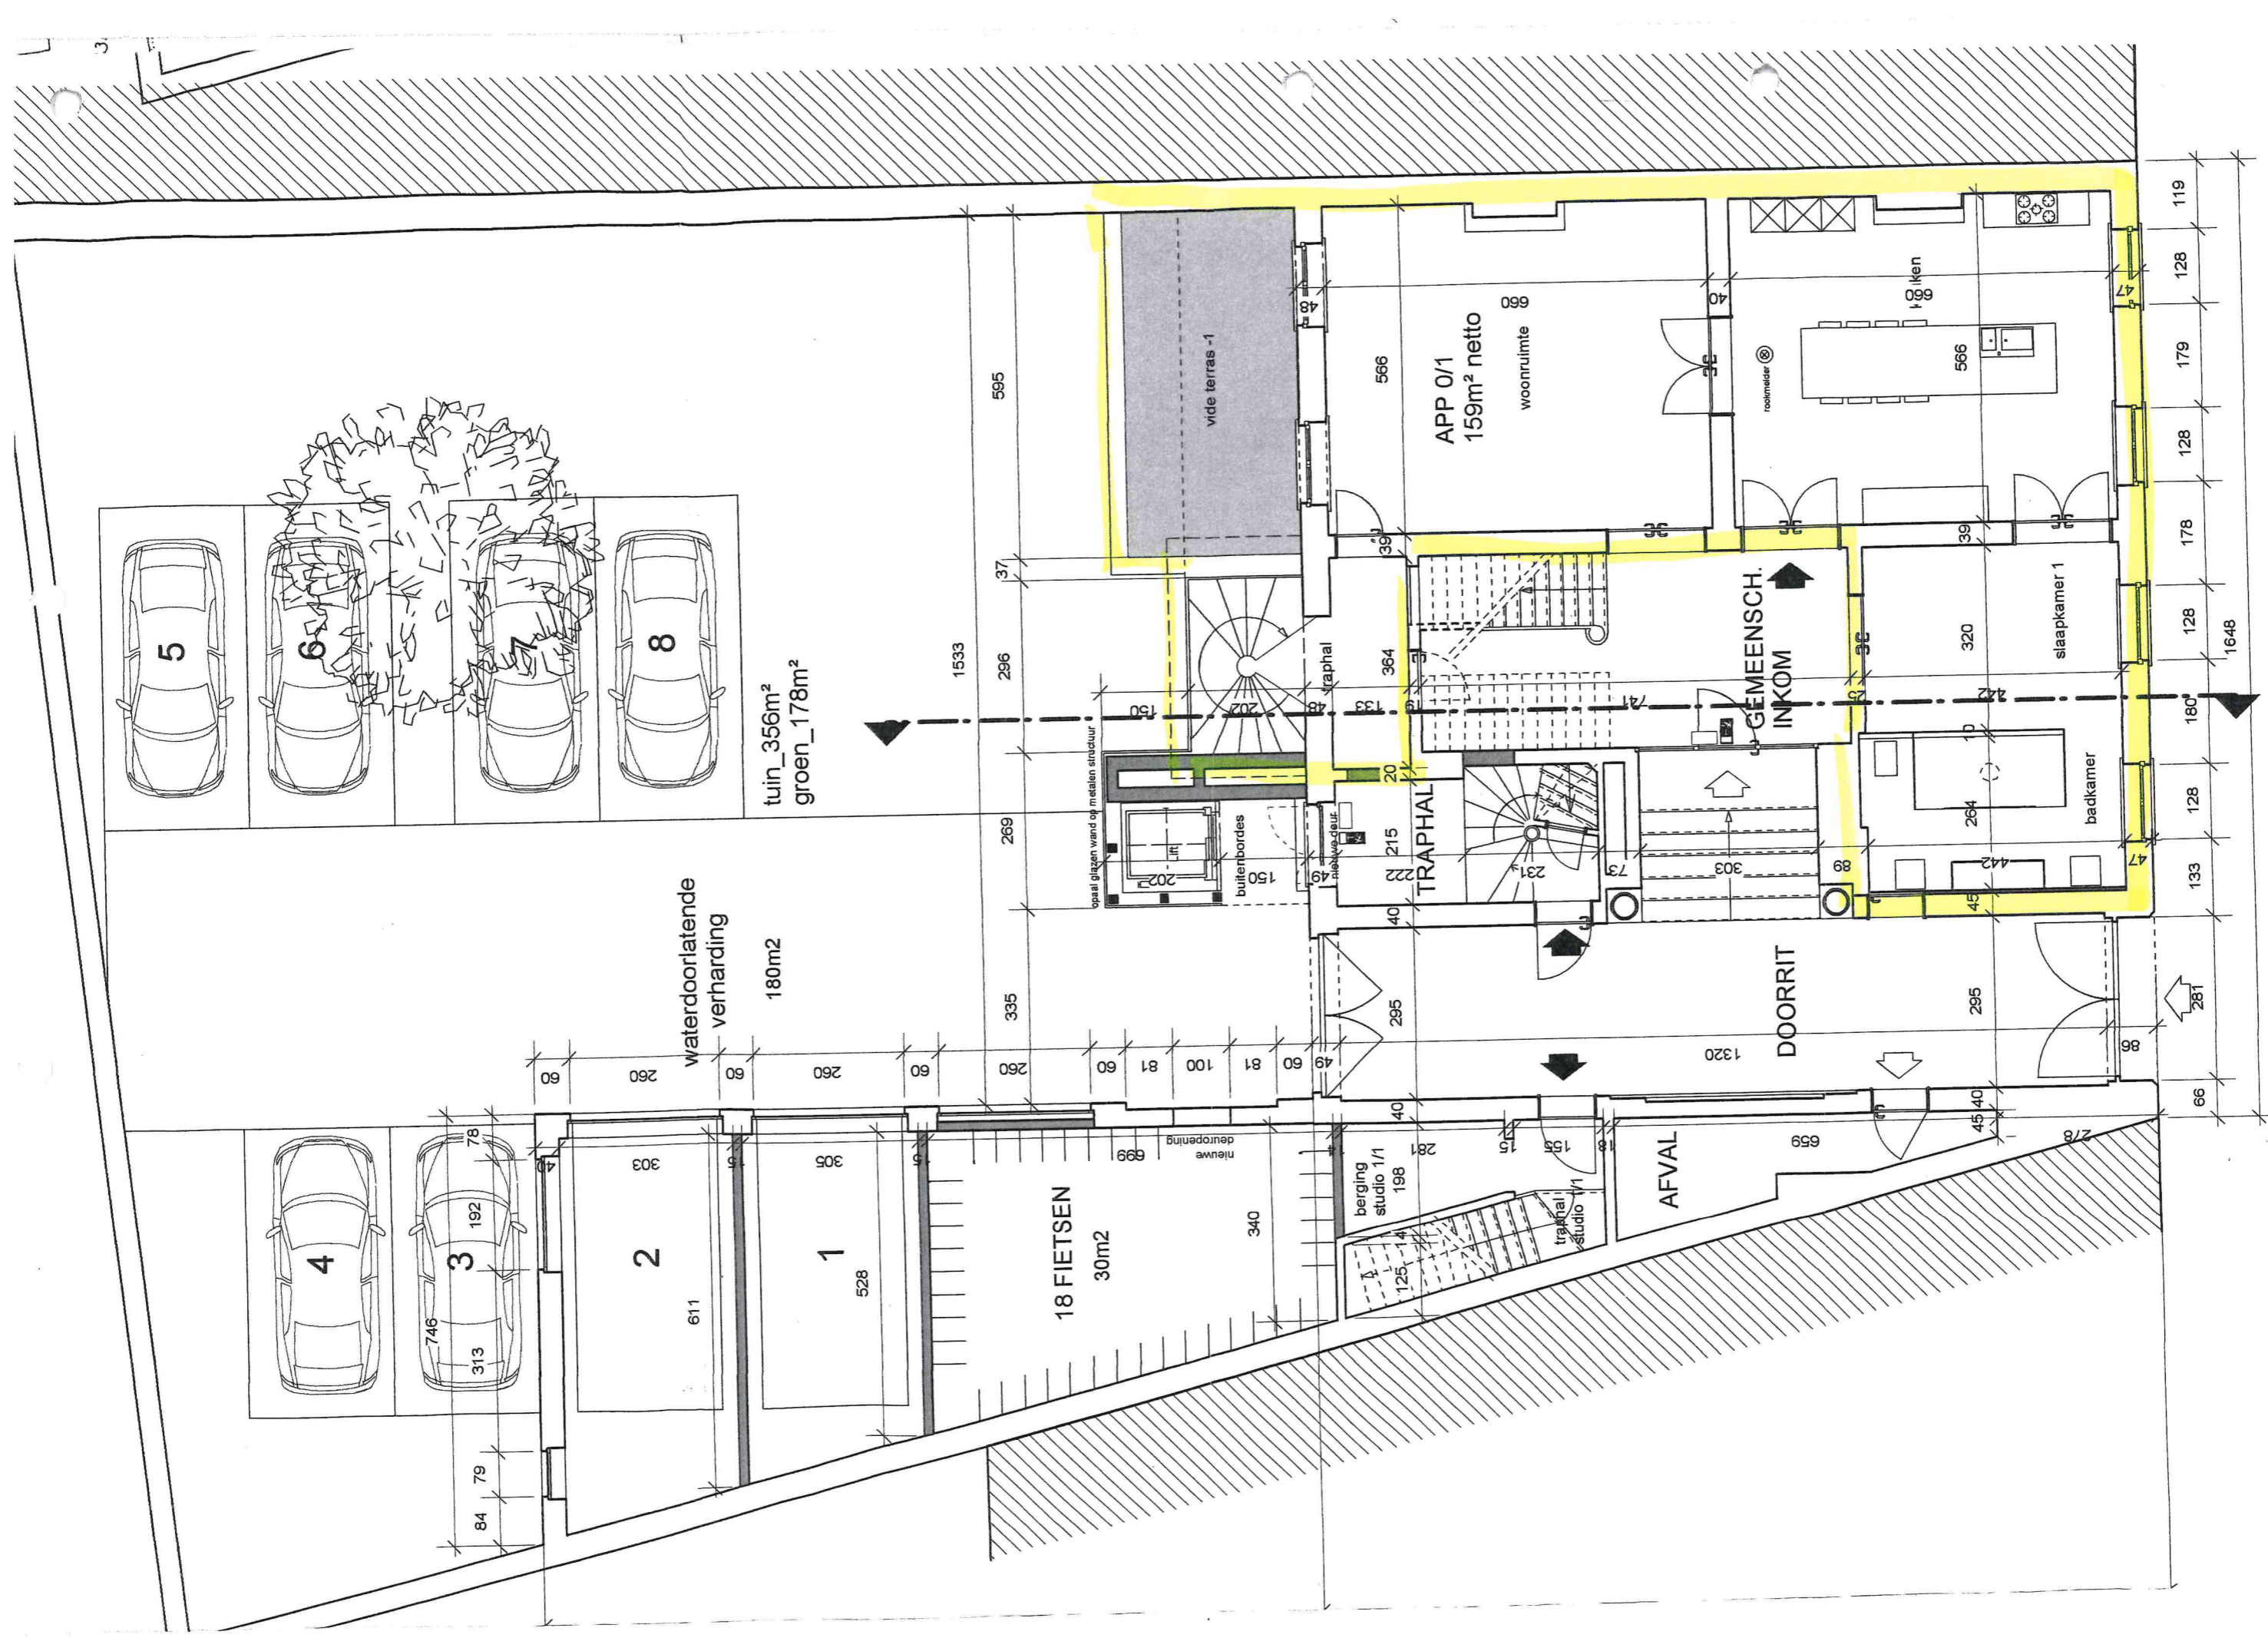

GELIJKVLOERS



angepaste voorgevel 18/02/2013 ifv Monumenten

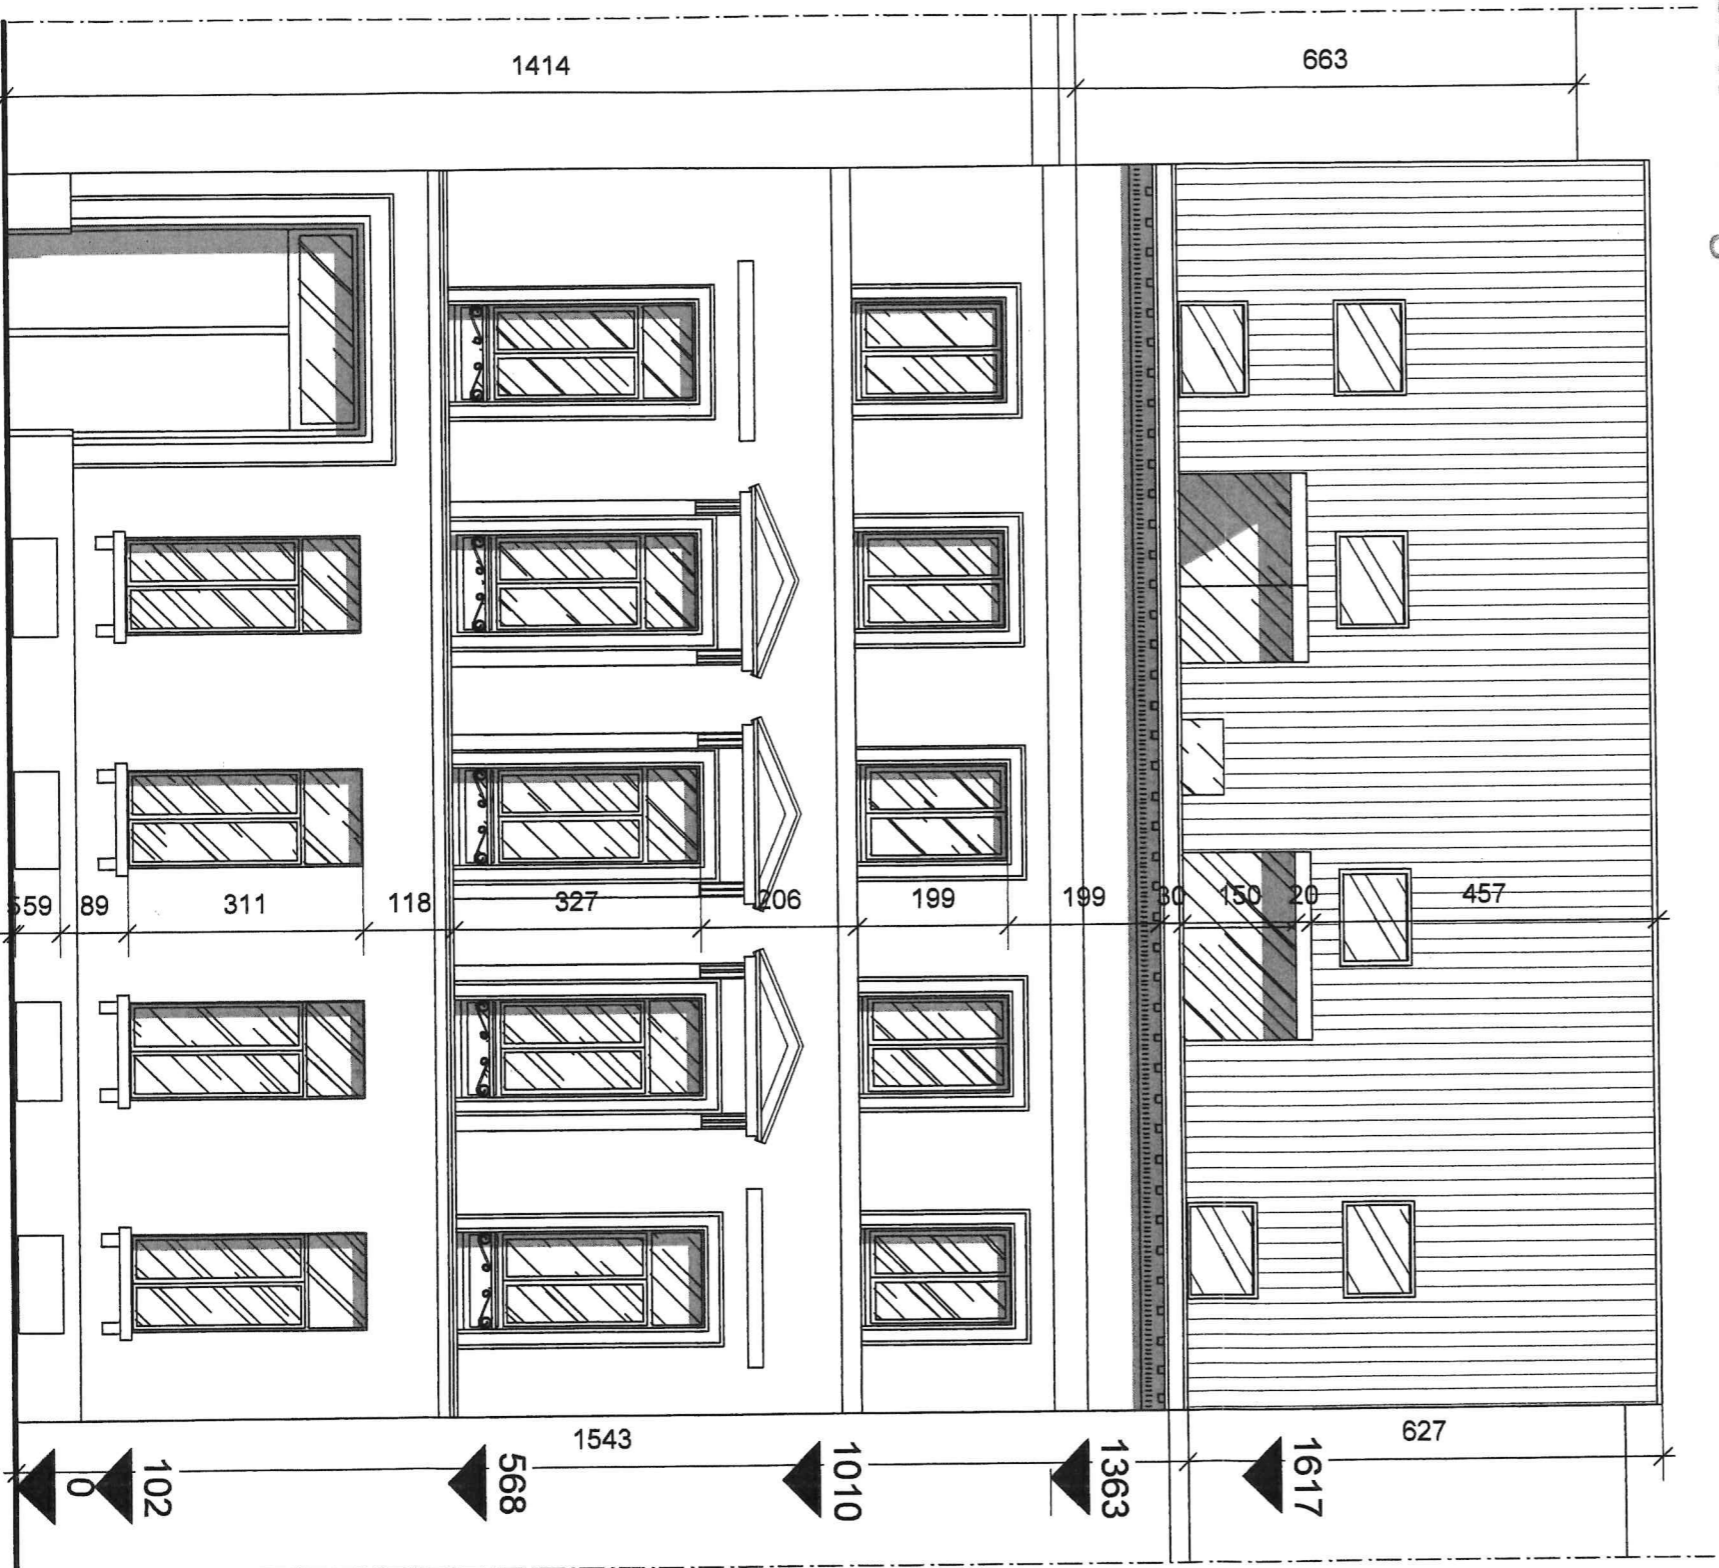


GEVELMATERIALEN BUUR
geschilderde gevel
houten buitenschrijnwerk
PVC kroonlijst
rode pannen
is en plinten in blauwe steen

VOORGEVEL



GEVELMATERIALEN
geschilderde geconcreteerde gevel
houten buitenschrijnwerk
houten kroonlijst
rode pannen
dorpels en plinten in blauwe steen
alle materialen in overleg met en cfr. aanwijzingen erfgoedcel


GEVELMATERIALEN BUUR
wit geglazuurde baksteen
houten buitenschrijnwerk
PVC kroonlijst
rode pannen
dorpels en plinten in blauwe steen

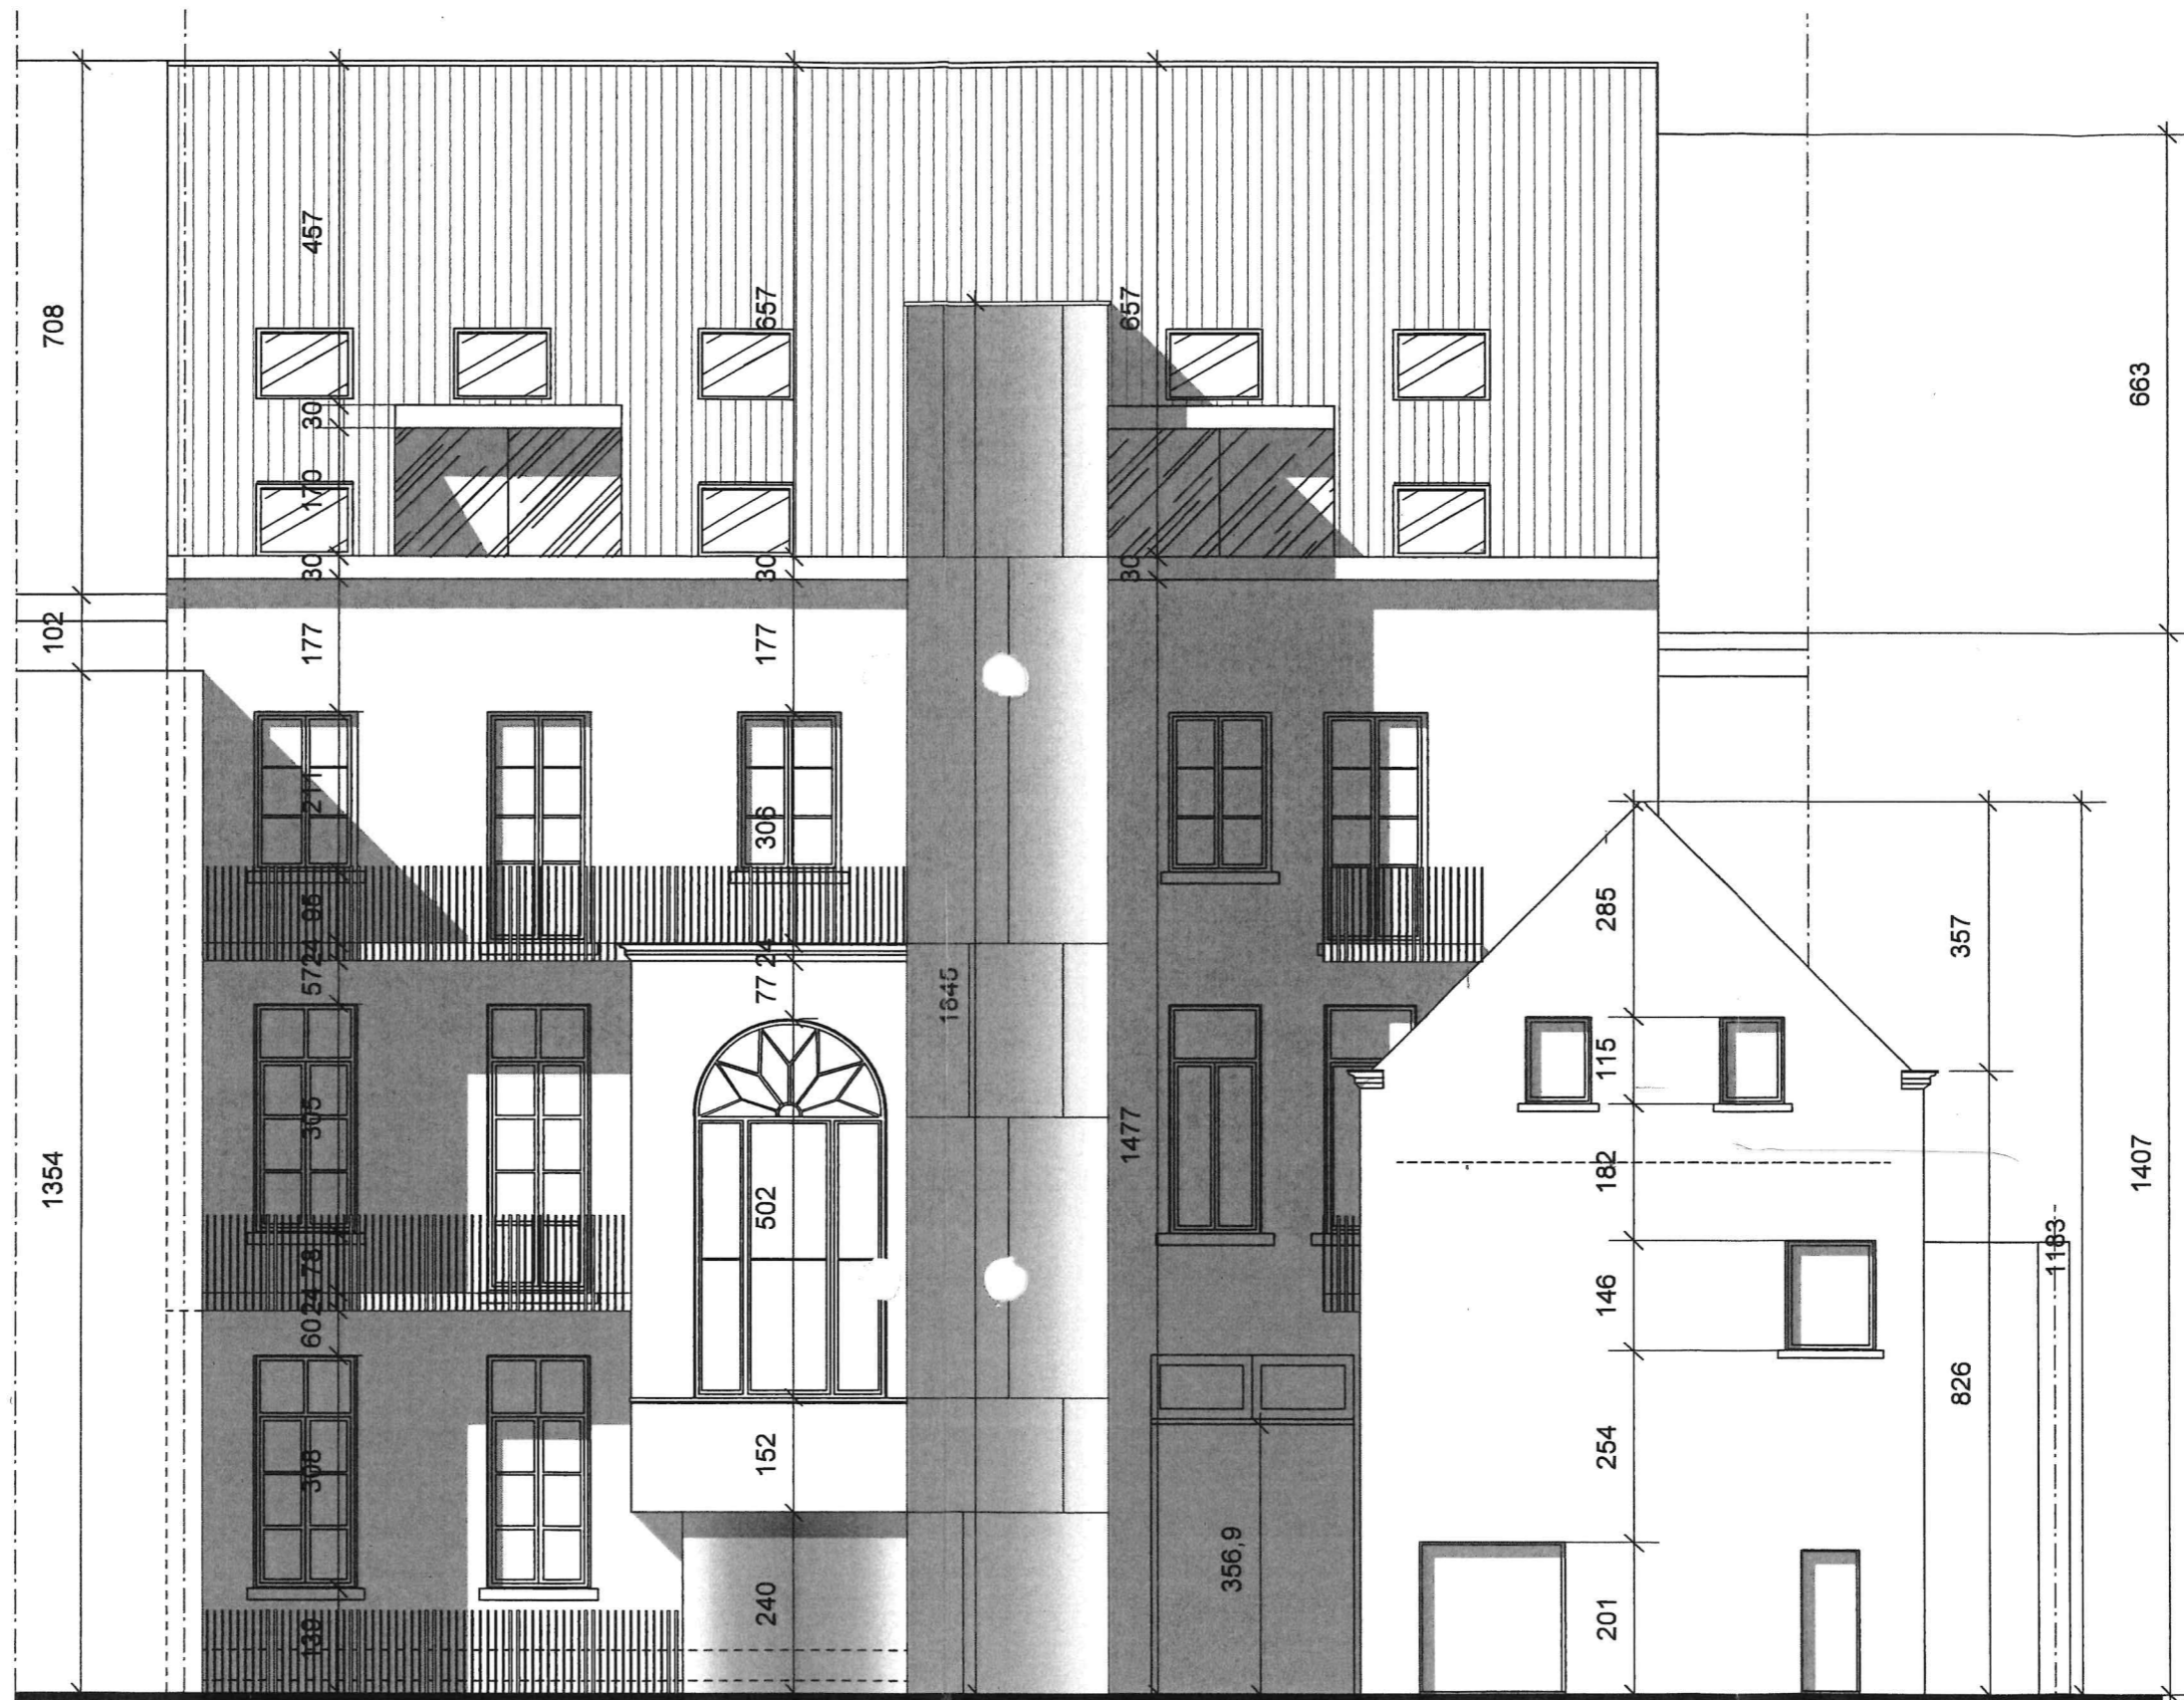

ACHTERGEVEL



GEVELMATERIALEN
 geschilderde gevelsteen
 dorpels in blauwe steen
 houten-buitenschrijnwerk
 liftschaft in opaal glas
 terrassen in staalstructuur met houten beplanking
 alle materialen in overleg met en cfr. aanwijzingen erfgoedcel

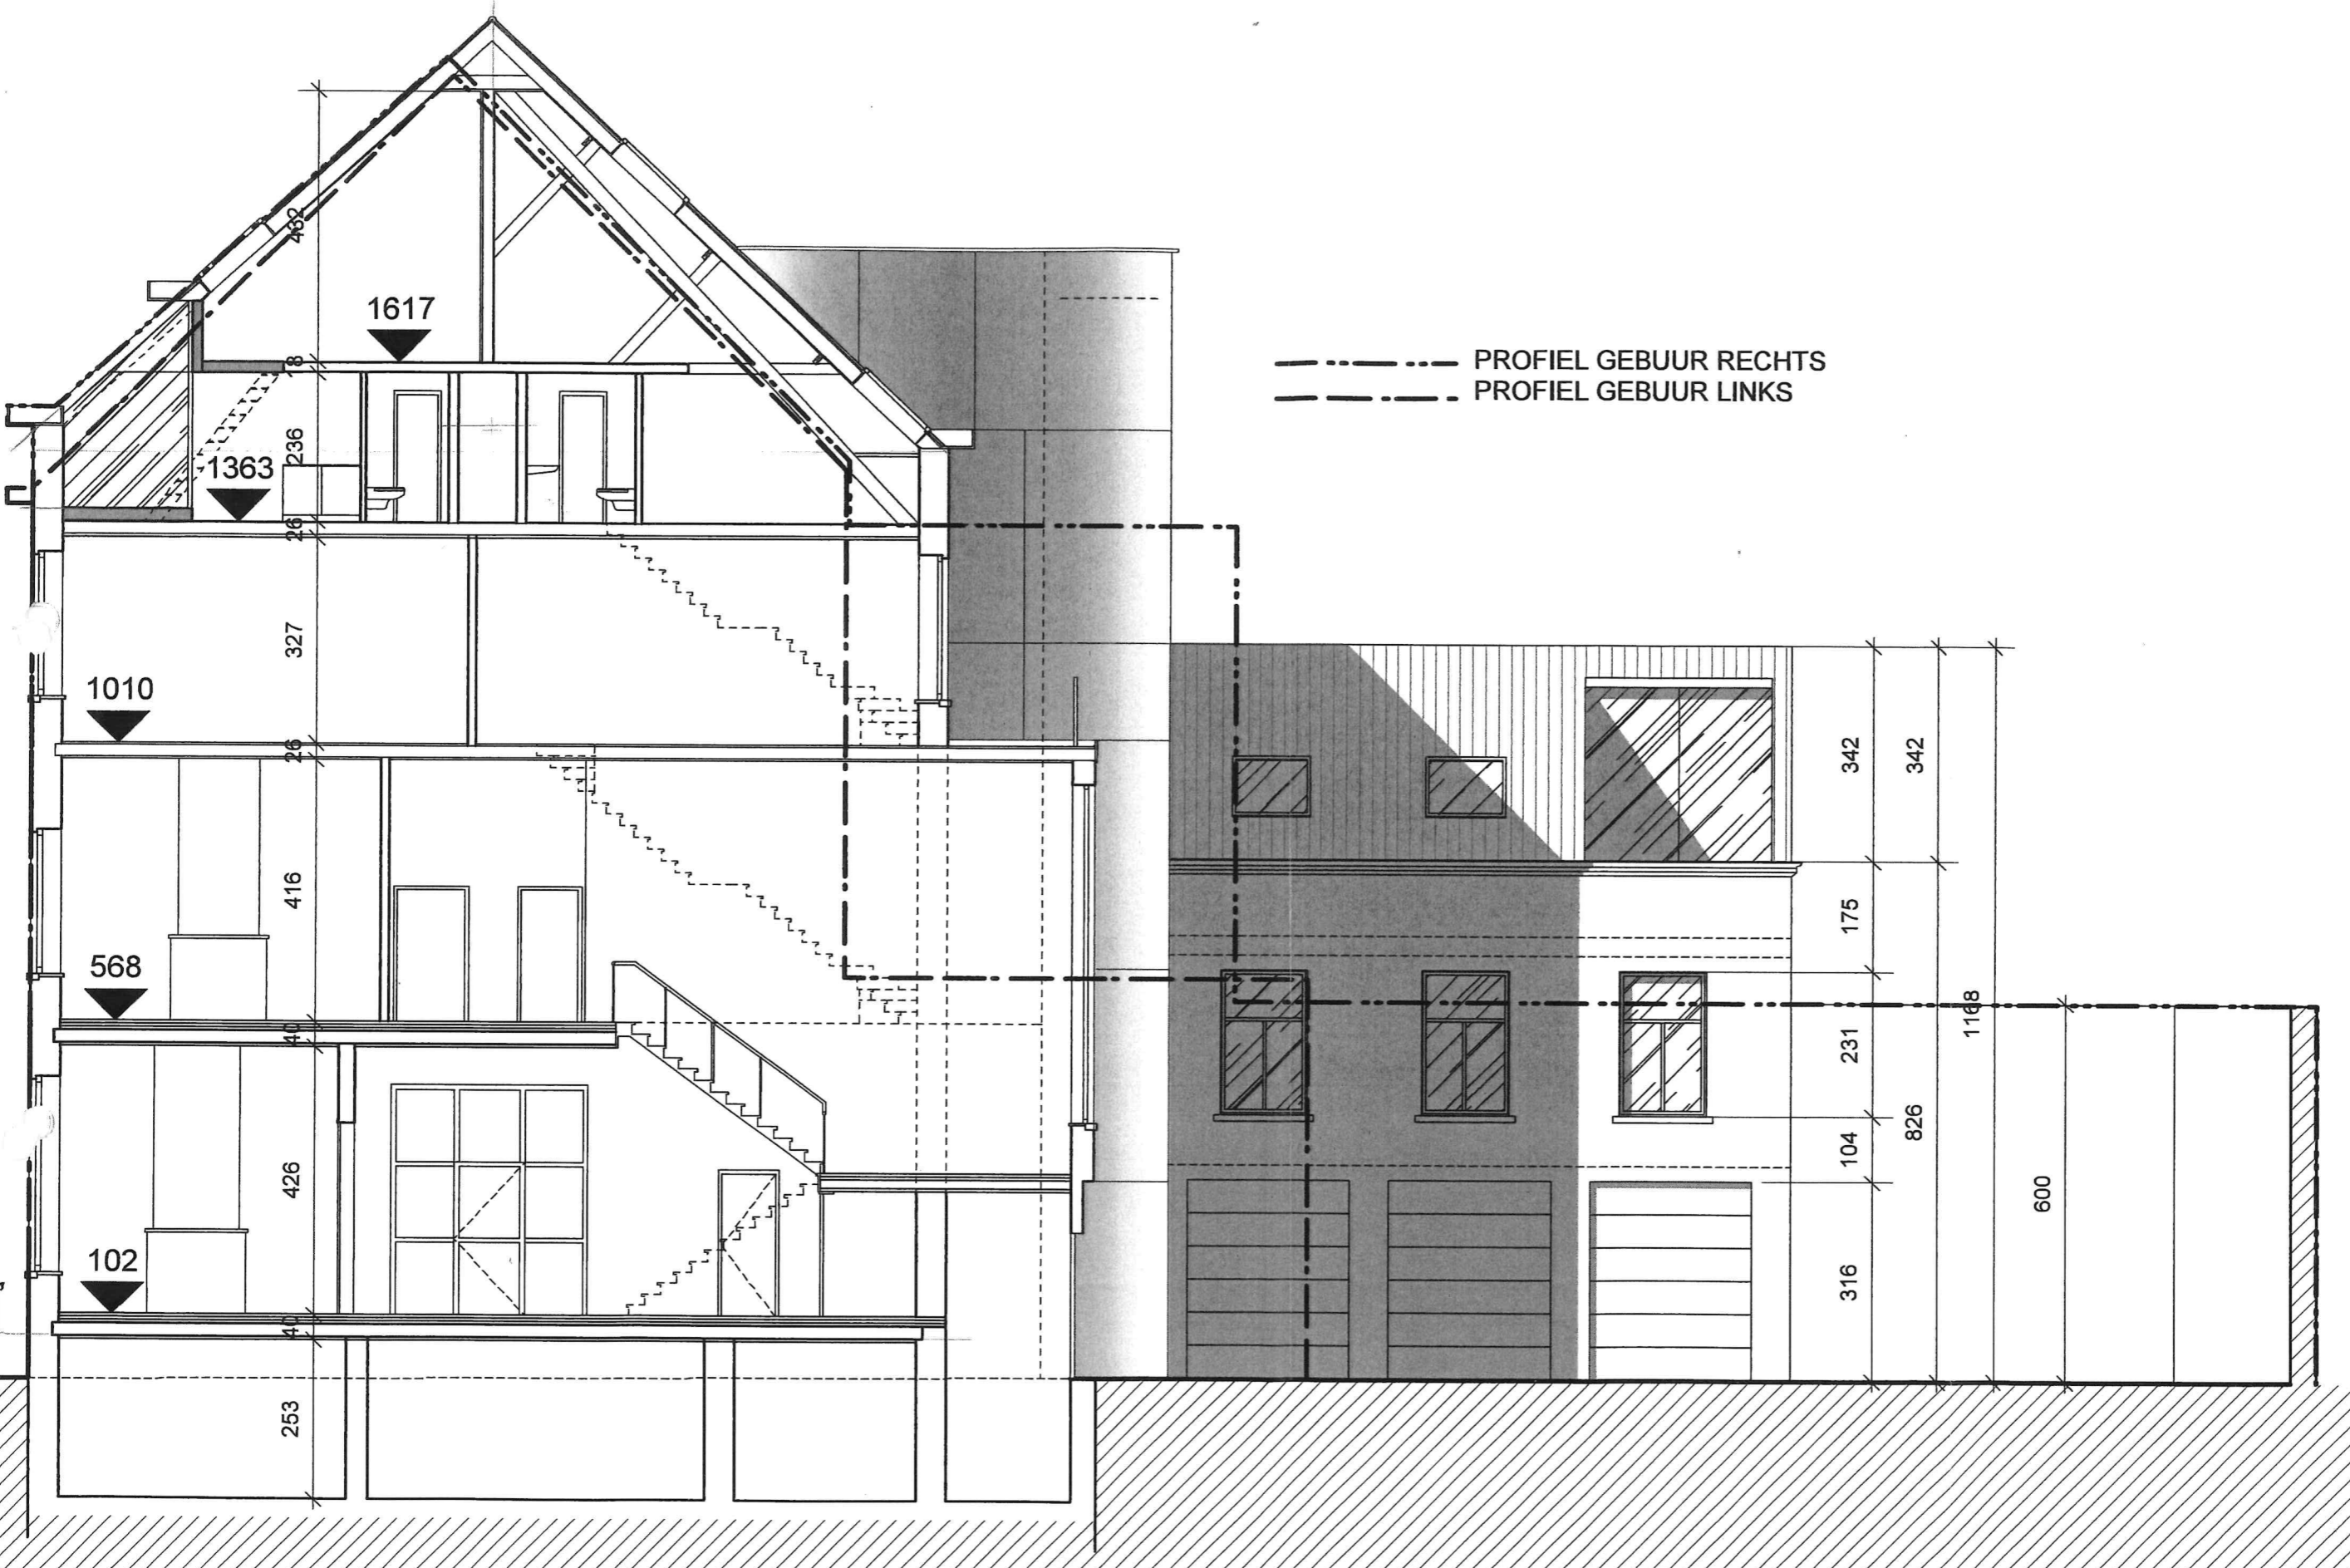

--- PROFIEL GEBUUR RECHTS
 -.- PROFIEL GEBUUR LINKS

DOORSNEDE

