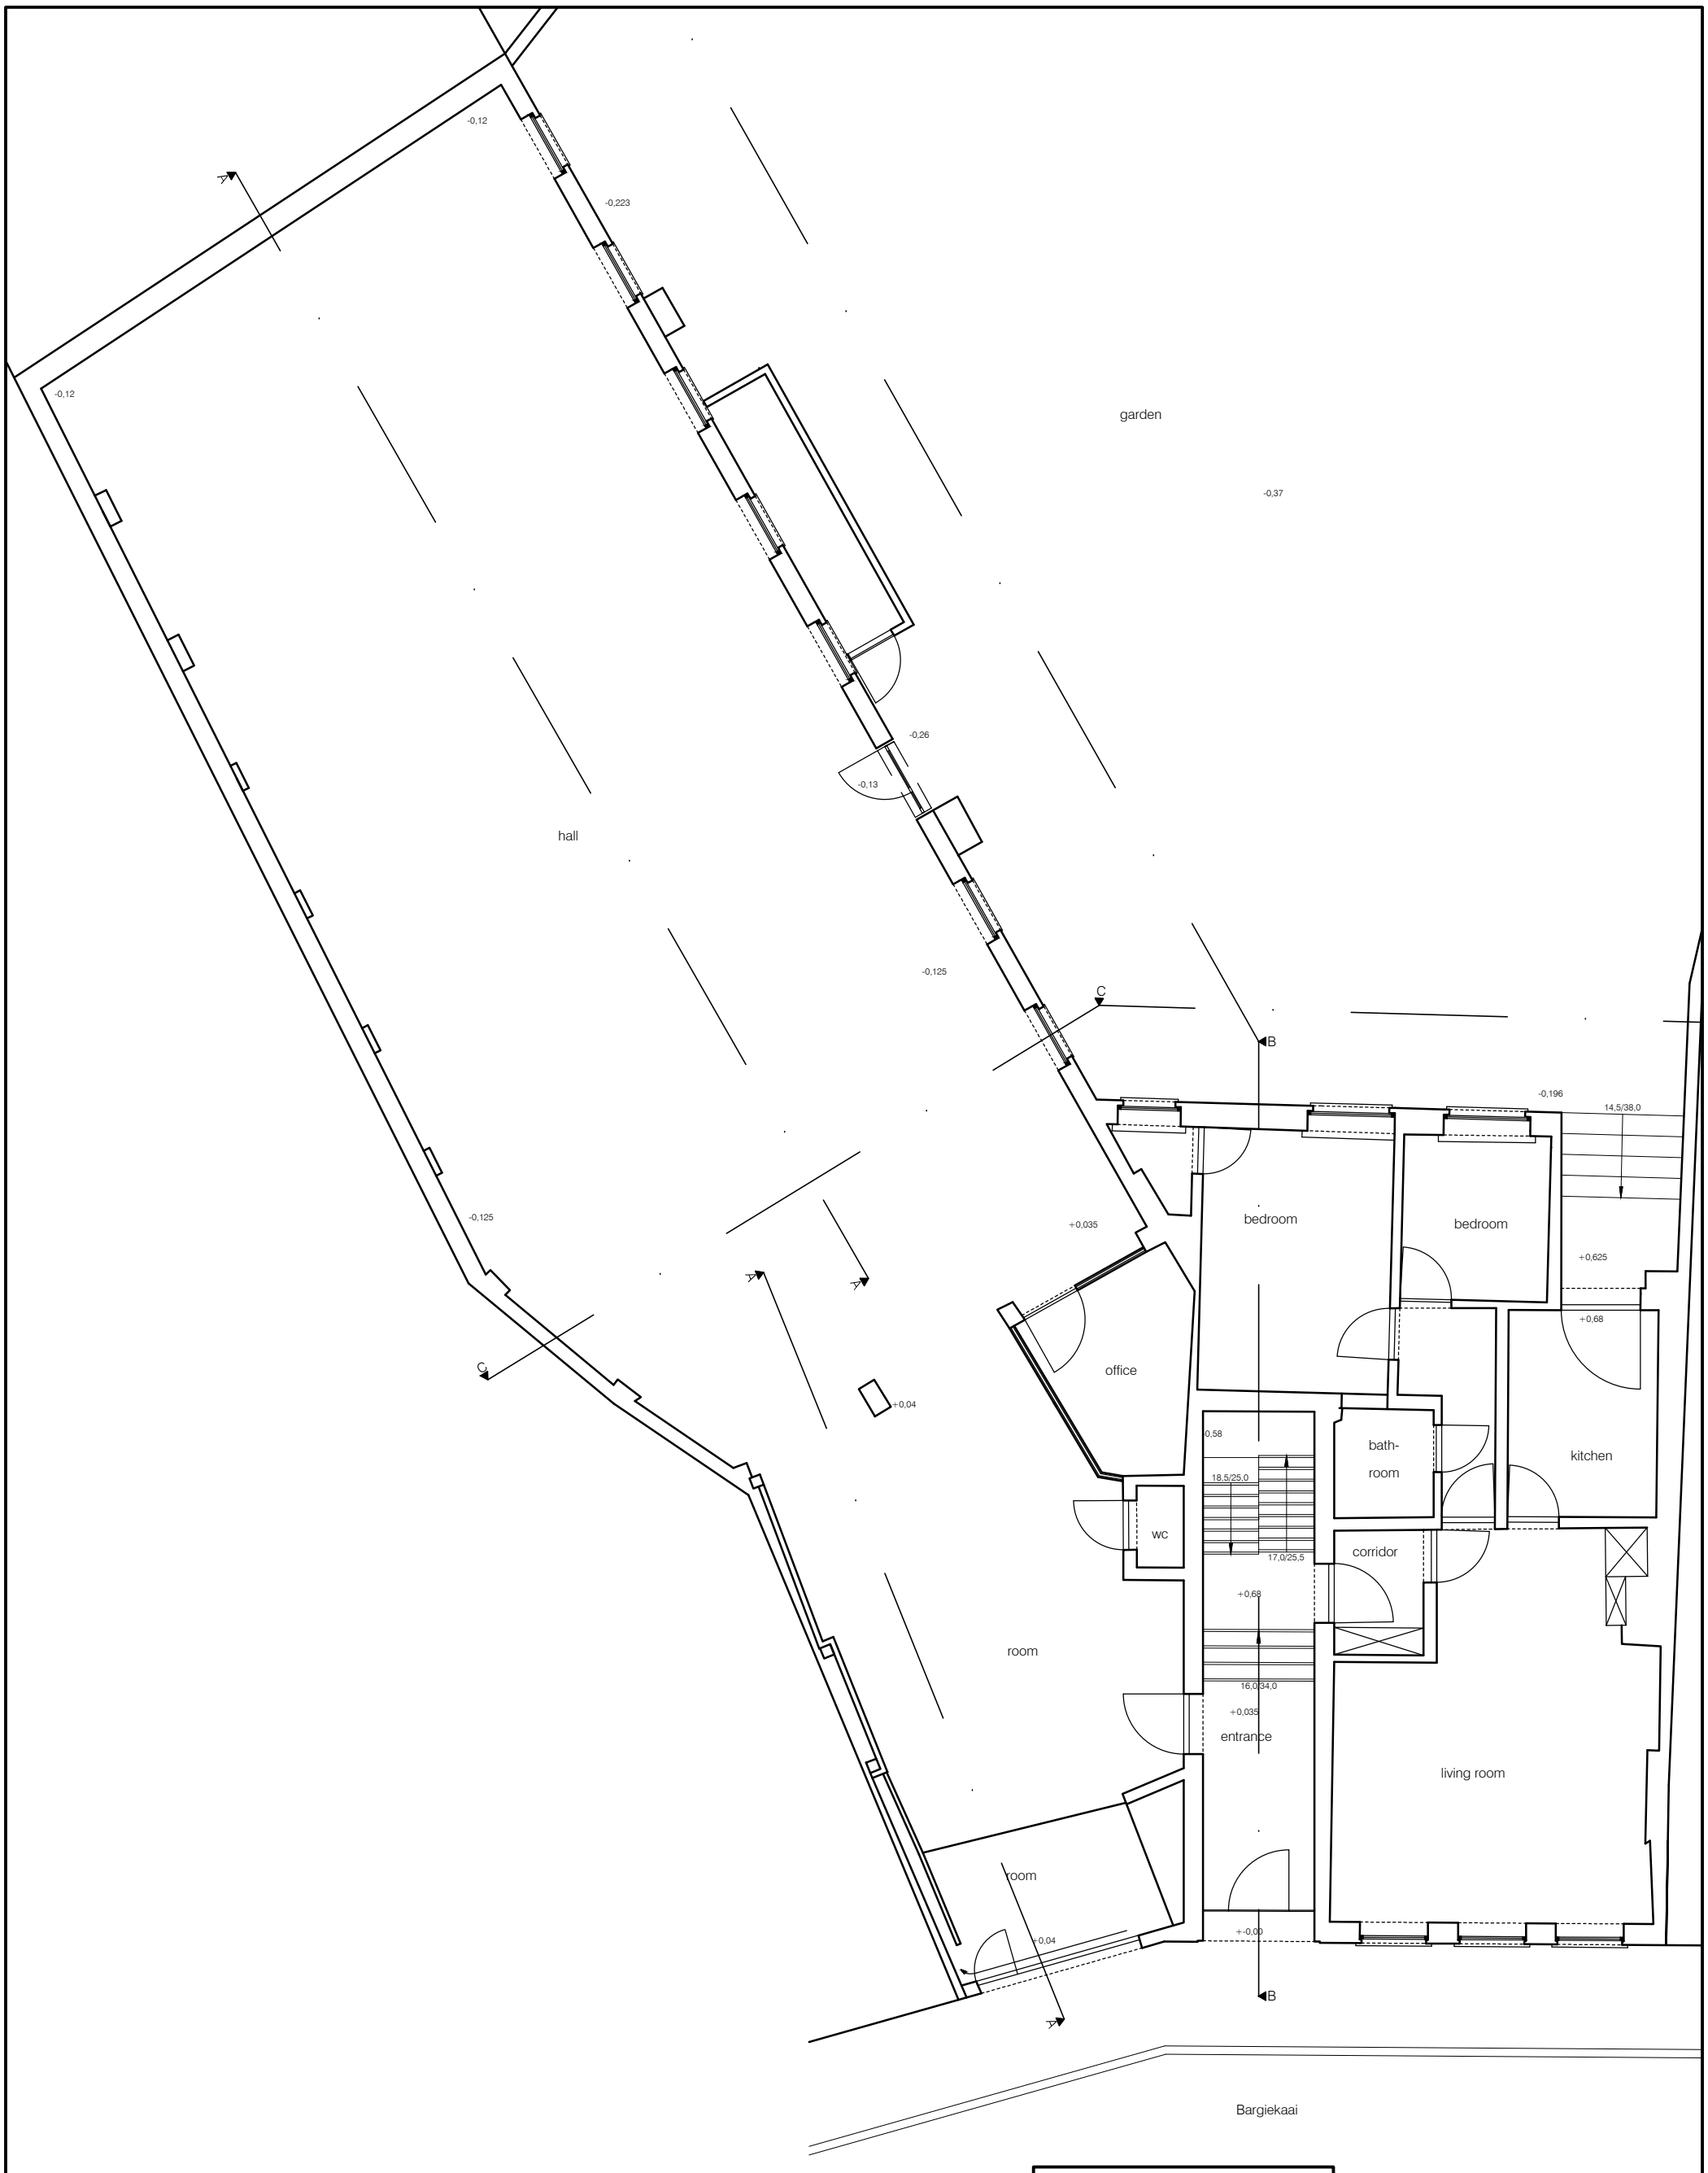

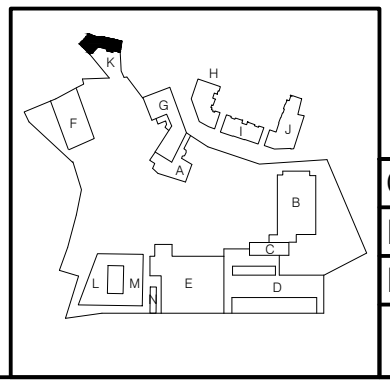

GENT Campus Rabot

Blok K - gelijkvloers

BESTAANDE TOESTAND

getekend:	ontwerper:	
ODP		
schaal:	laatst gewijzigd:	fase:
scaledtofit	30/04/2007	BS