

REVISIE-OVERZICHT

REV	OMSCHRIJVING	DATUM	GOEDGEKEURD
A	aanpassingen achtergevel en balkon 101	25/06/21	LVdS

CONCEPT LEIDINGKOKERS

in principe doorlopende koker min. EI 60' met verlichting (10% opp. min. 4dm2 Ø225) toegangsluiken EI 30' brandsluis - doorvoeren kokers 20/20x40 niet verlicht rondom EI 30' (rook)gassen afvoer in (ontoegankelijke) afzonderlijke kokers EI 30' of zelf EI 30'




--- BEGRENZING LUCHTDICHTHEID test voor duplex noodzakelijk

LEGENDE OMGEVING - AANLEG

- bestaande bebouwing
- betegeling in verschillende formaten
- dolomiet, steenslag tussen honingraat
- groenaanleg
- haag

LEGENDE rasters

- parament metselwerk
- snelbouwsteen REI min. 60'
- gewapend beton REI min. 60'
- prefab beton
- cellenbeton
- keperwand (symbolisch)
- isolatie
- bestaande constructie / muur vol metselwerk - te behouden
- uitvulling-chape
- uitvulling-isolerende
- magere beton
- gestabiliseerd zand
- dolomiet
- aarde

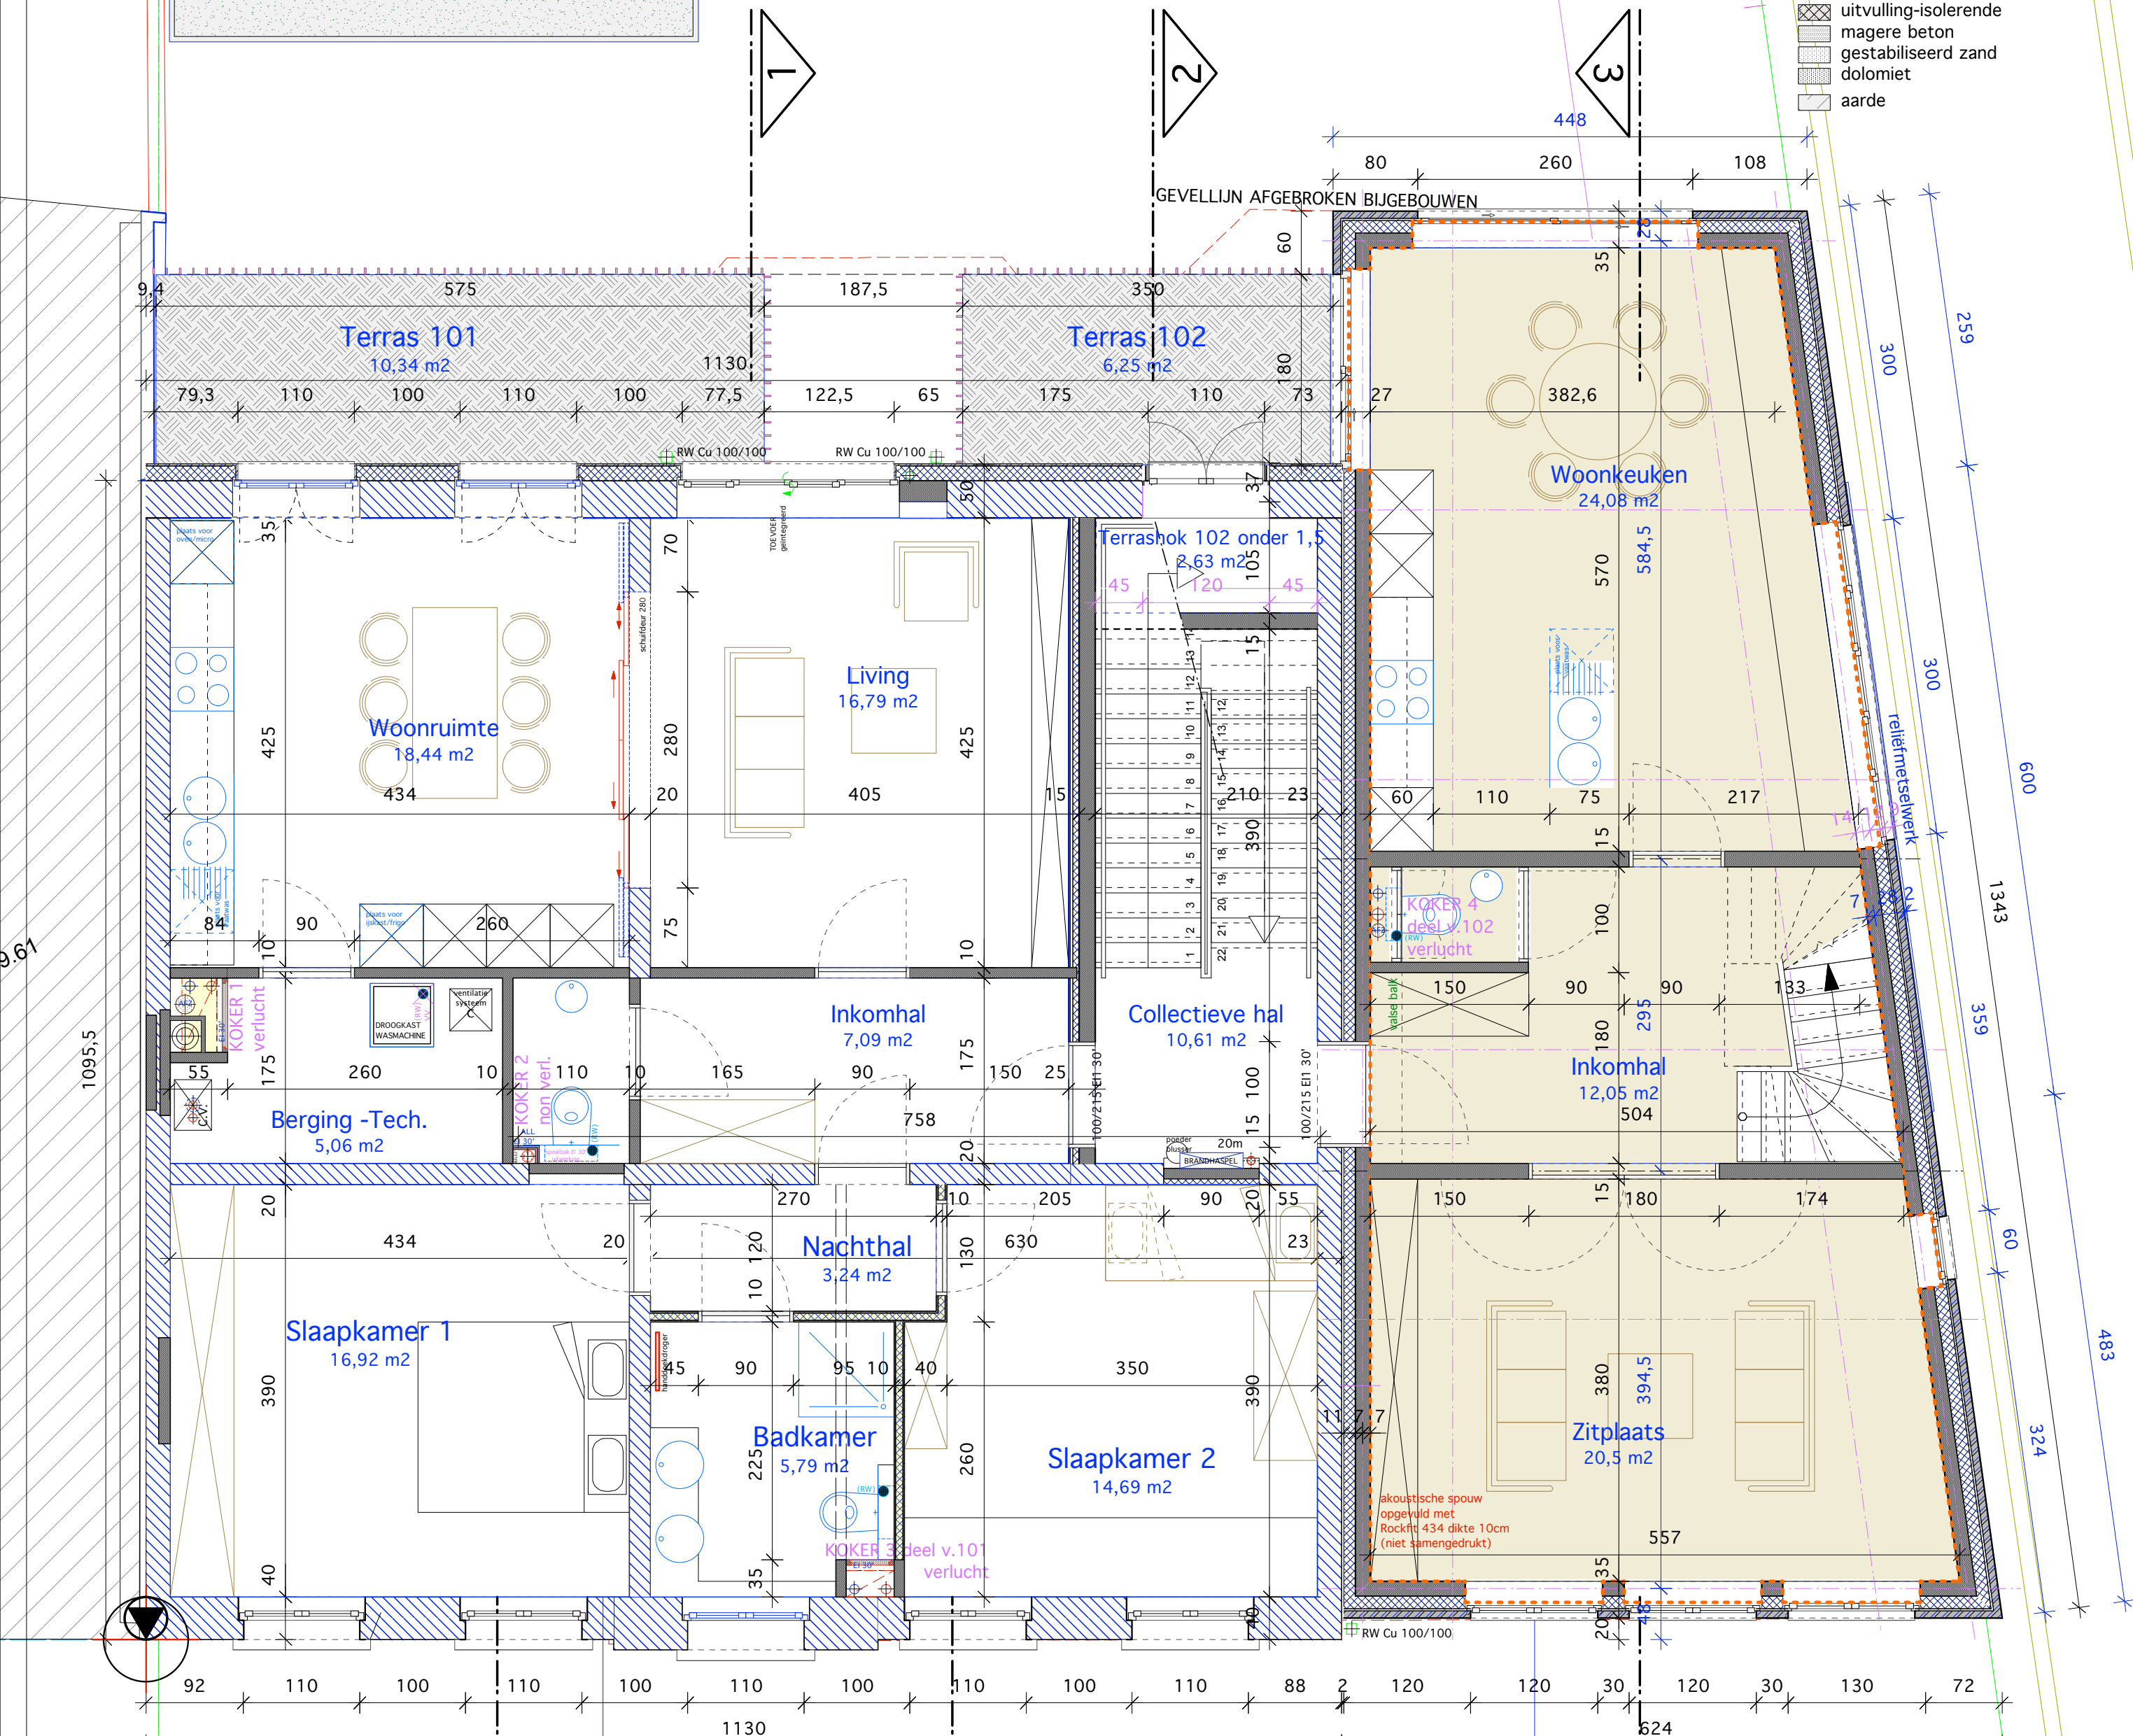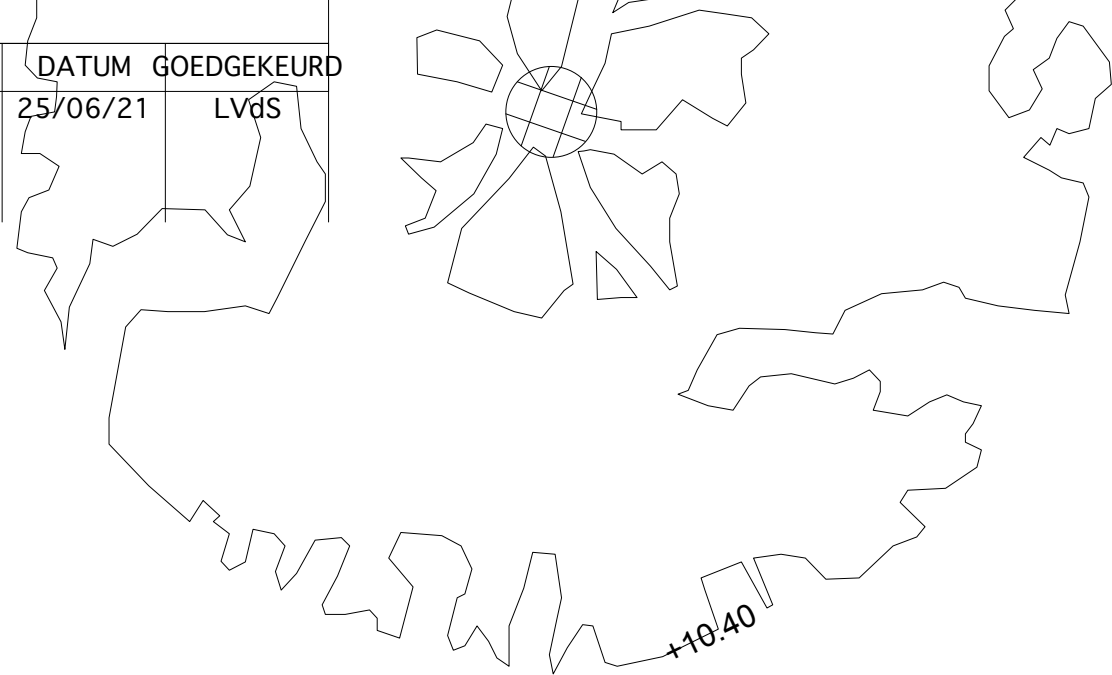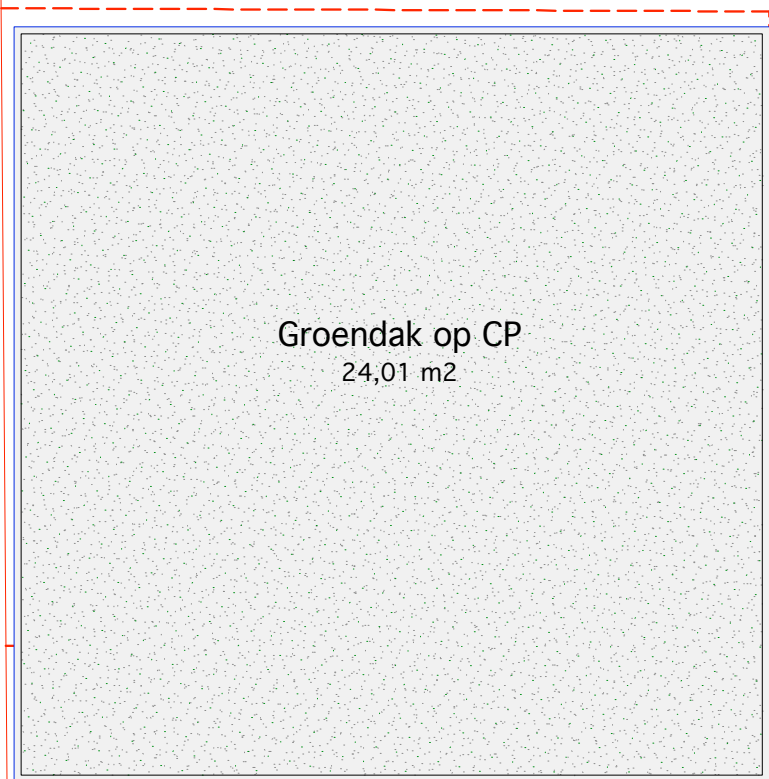

APP 101 - 2/4p
OPP: 95,17 m2

APP 102 niv.1 - 3/4p
OPP: 59,28 m2

100 cm - AFMETINGEN IN CM 500 cm 1000 cm - 10 m

Bouwheer: voor ondertekening: zie digitaal dossier
VZW Parochiale Werken SPB
St.-Pietersaalstraat 74 9000 Gent

Architect:
A.A.D.U.-Arch. Luc Van de Steene
9000 Gent Tuinwijklaan 70/101

Bouwplaats
B-9000 Gent
St.-Pietersaalstraat 76
Afd. 8 sectie H nrs: 713 H3

UITVOERING achter ≠

"renovatie van de Pastorie voor Gent-Zuid"
- een pastoorwoning en 3 wooneenheden
VERDIEPING 1

P01 A
van --
1/50(A2) 25/06/21
dos. BA_2019086033

